


位置図

飯山第5処理分区
令和6年3月31日供用開始地区

丸亀市都市計画図27

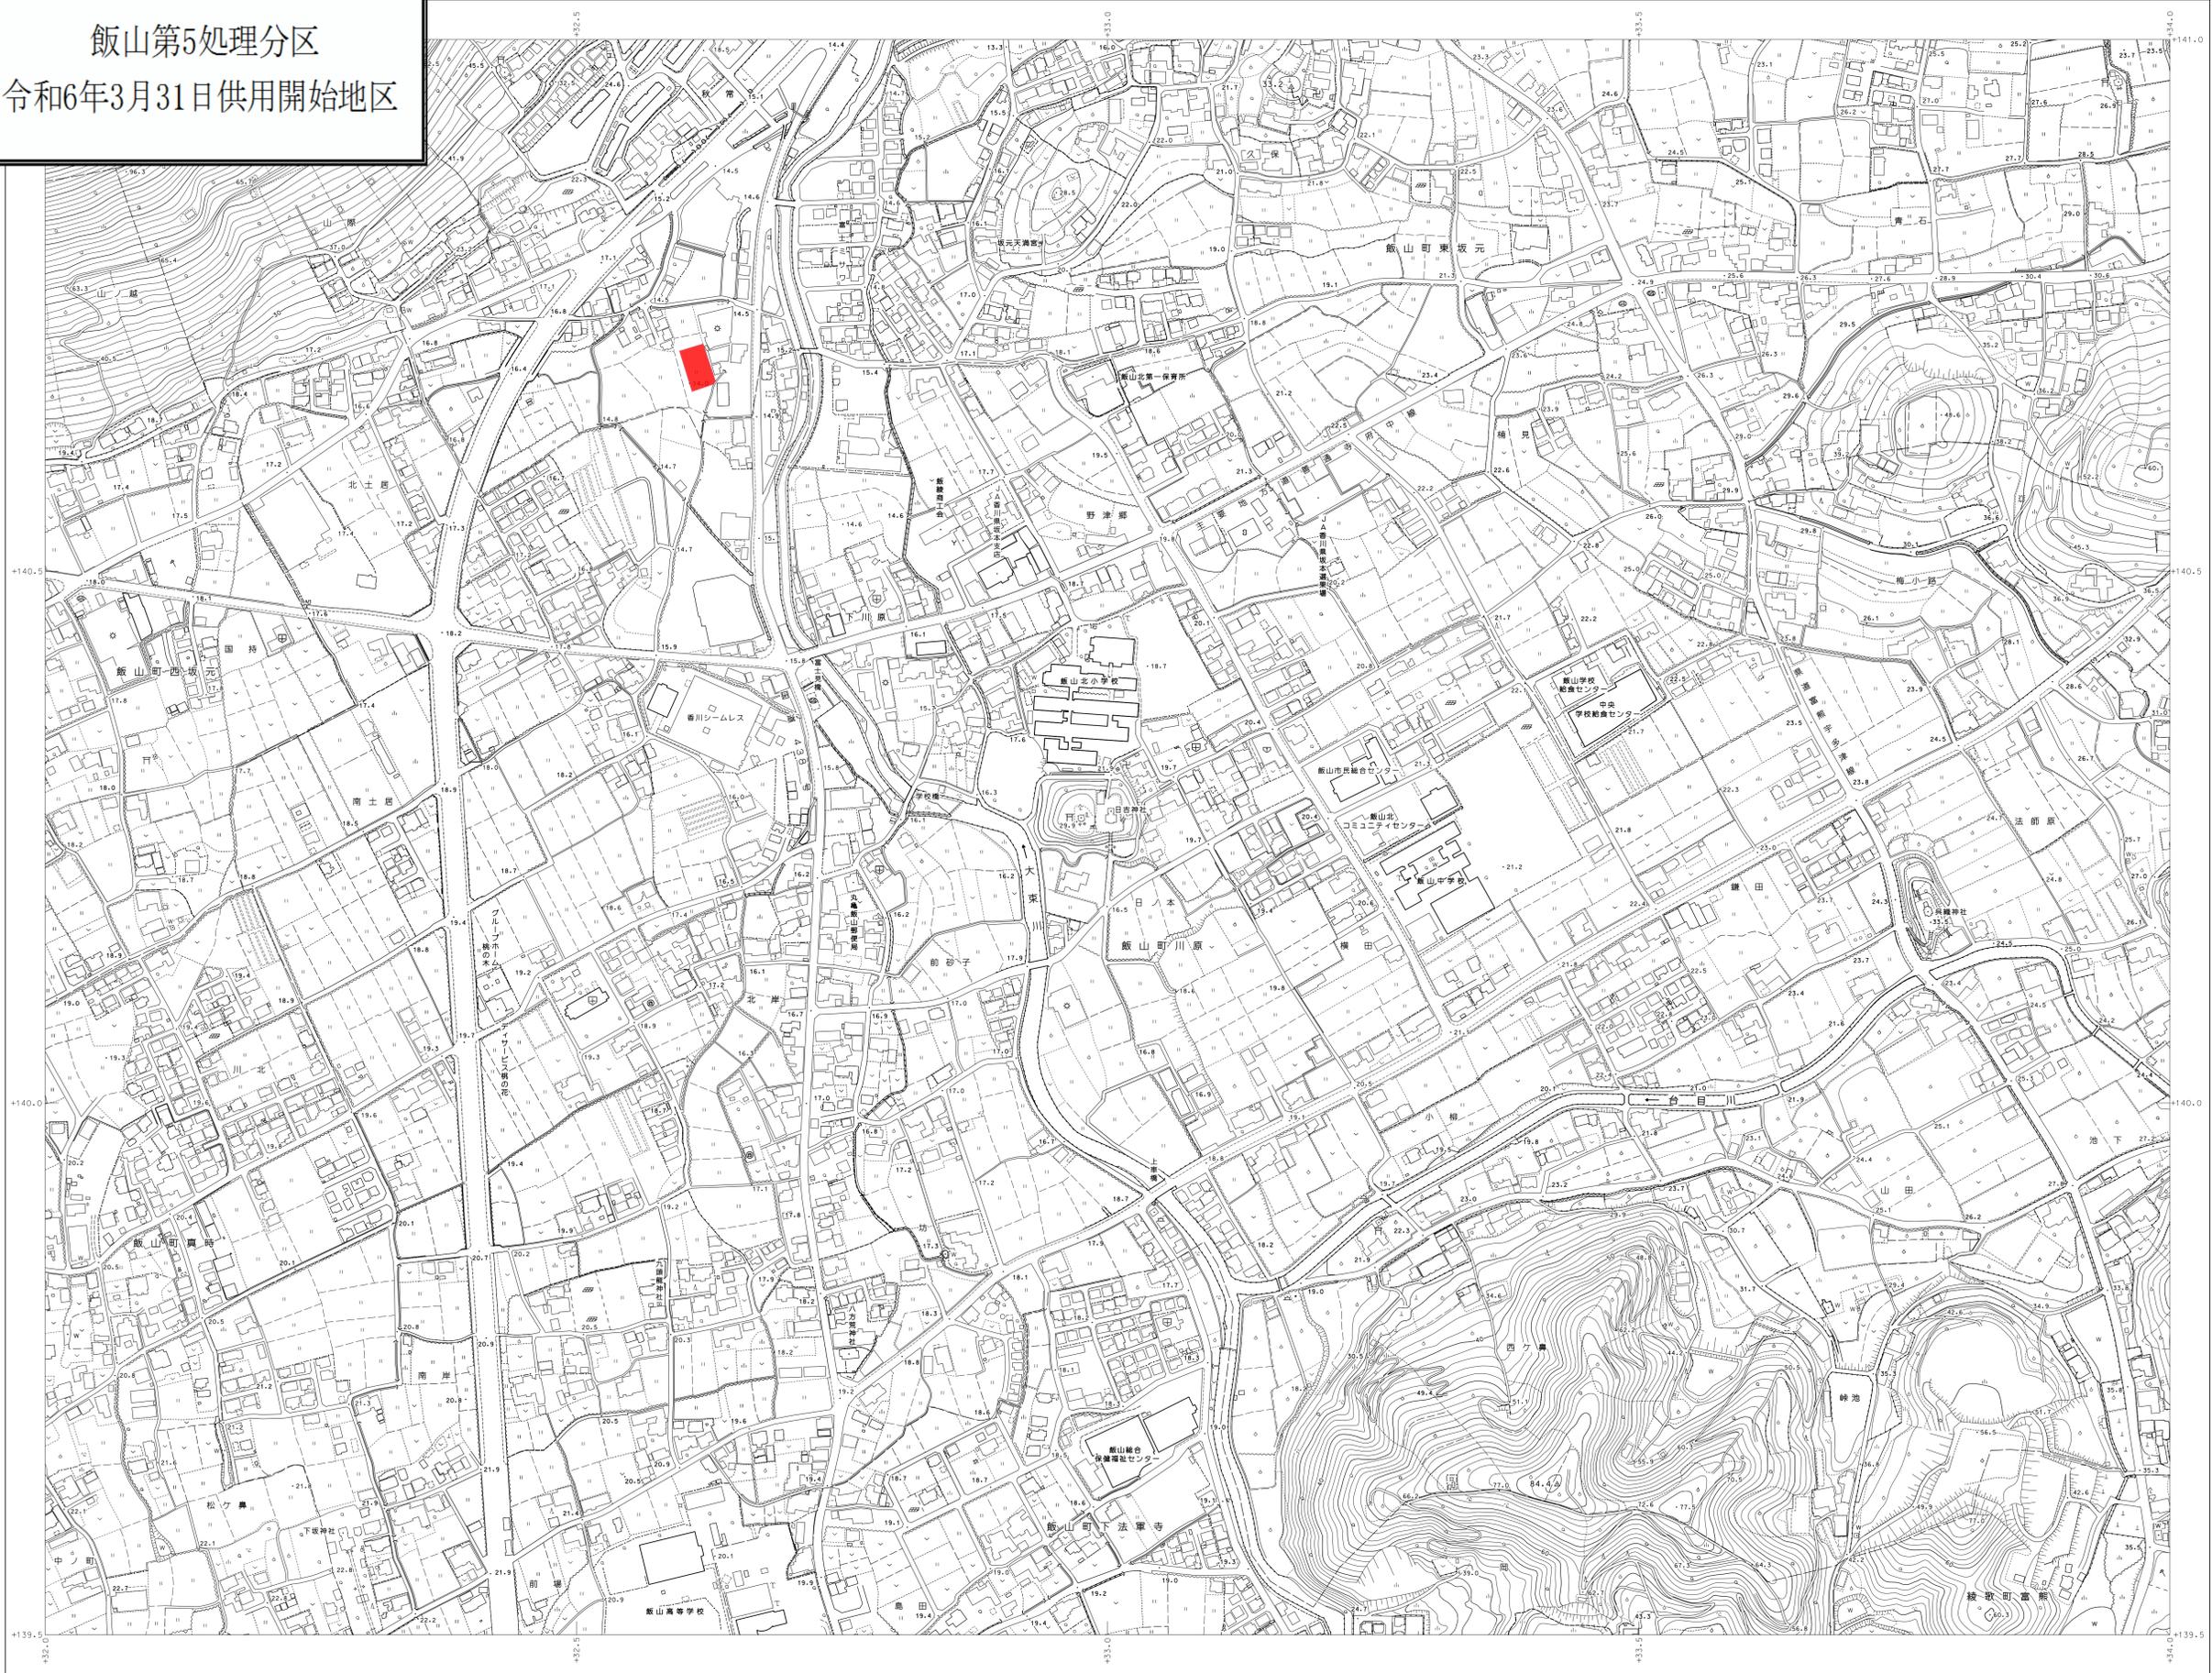

凡 供用開始区域を示す
例 