


# 丸亀市都市計画図

1:2,500

26

23		
25	26	
28	29	

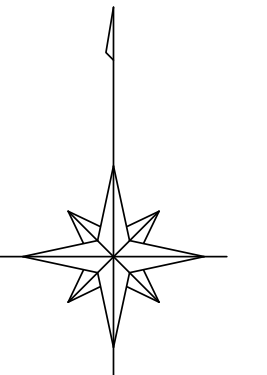

凡例


行政区域界	
	第一種低層住居専用地域 容積率 80% 建ぺい率 50%
	第一種低層住居専用地域 容積率 100% 建ぺい率 60%
	第一種中高層住居専用地域 容積率 200% 建ぺい率 60%
	第二種中高層住居専用地域 容積率 200% 建ぺい率 60%
	第一種住居地域 容積率 200% 建ぺい率 60%
	第二種住居地域 容積率 200% 建ぺい率 60%
	準住居地域 容積率 200% 建ぺい率 60%
	近隣商業地域 容積率 200% 建ぺい率 80%
	近隣商業地域 容積率 300% 建ぺい率 80%
	商業地域 容積率 400% 建ぺい率 80%
	商業地域 容積率 600% 建ぺい率 80%
	準工業地域 容積率 200% 建ぺい率 60%
	工業地域 容積率 200% 建ぺい率 60%
	工業専用地域 容積率 200% 建ぺい率 60%
	上段 容積率 下段 建ぺい率
	幹線沿道一般型
	一般環境保全型
	大規模集客施設制限地区
	準防火地域
	高度利用地区
	臨港地区
	高度地区(15m)
	高度地区(25m)
	風致地区
	土地区画整理事業
	事務所地区
	市街地再開発促進地区
	丸亀駅前南地区地区計画
	駐車場整備地区
	都市計画道路
	高速鉄道
	駐車場
	公園地
	緑地
	墓地
	ポンプ場
	下水処理場
	ごみ処理場
	火葬場

丸亀市



26

1:2500

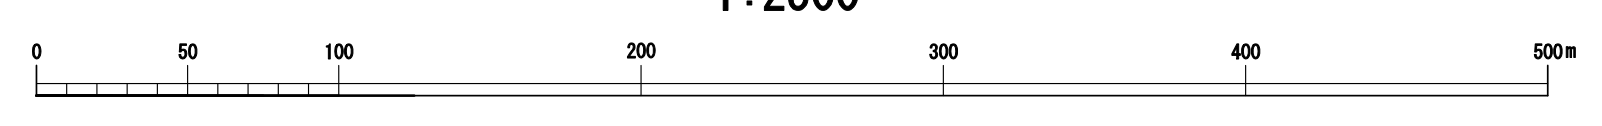

調製年月 平成三十一年三月